


TEVERETERNO

installazione per evento multimediale
Roma, Piazza Tevere 22 giugno 2007

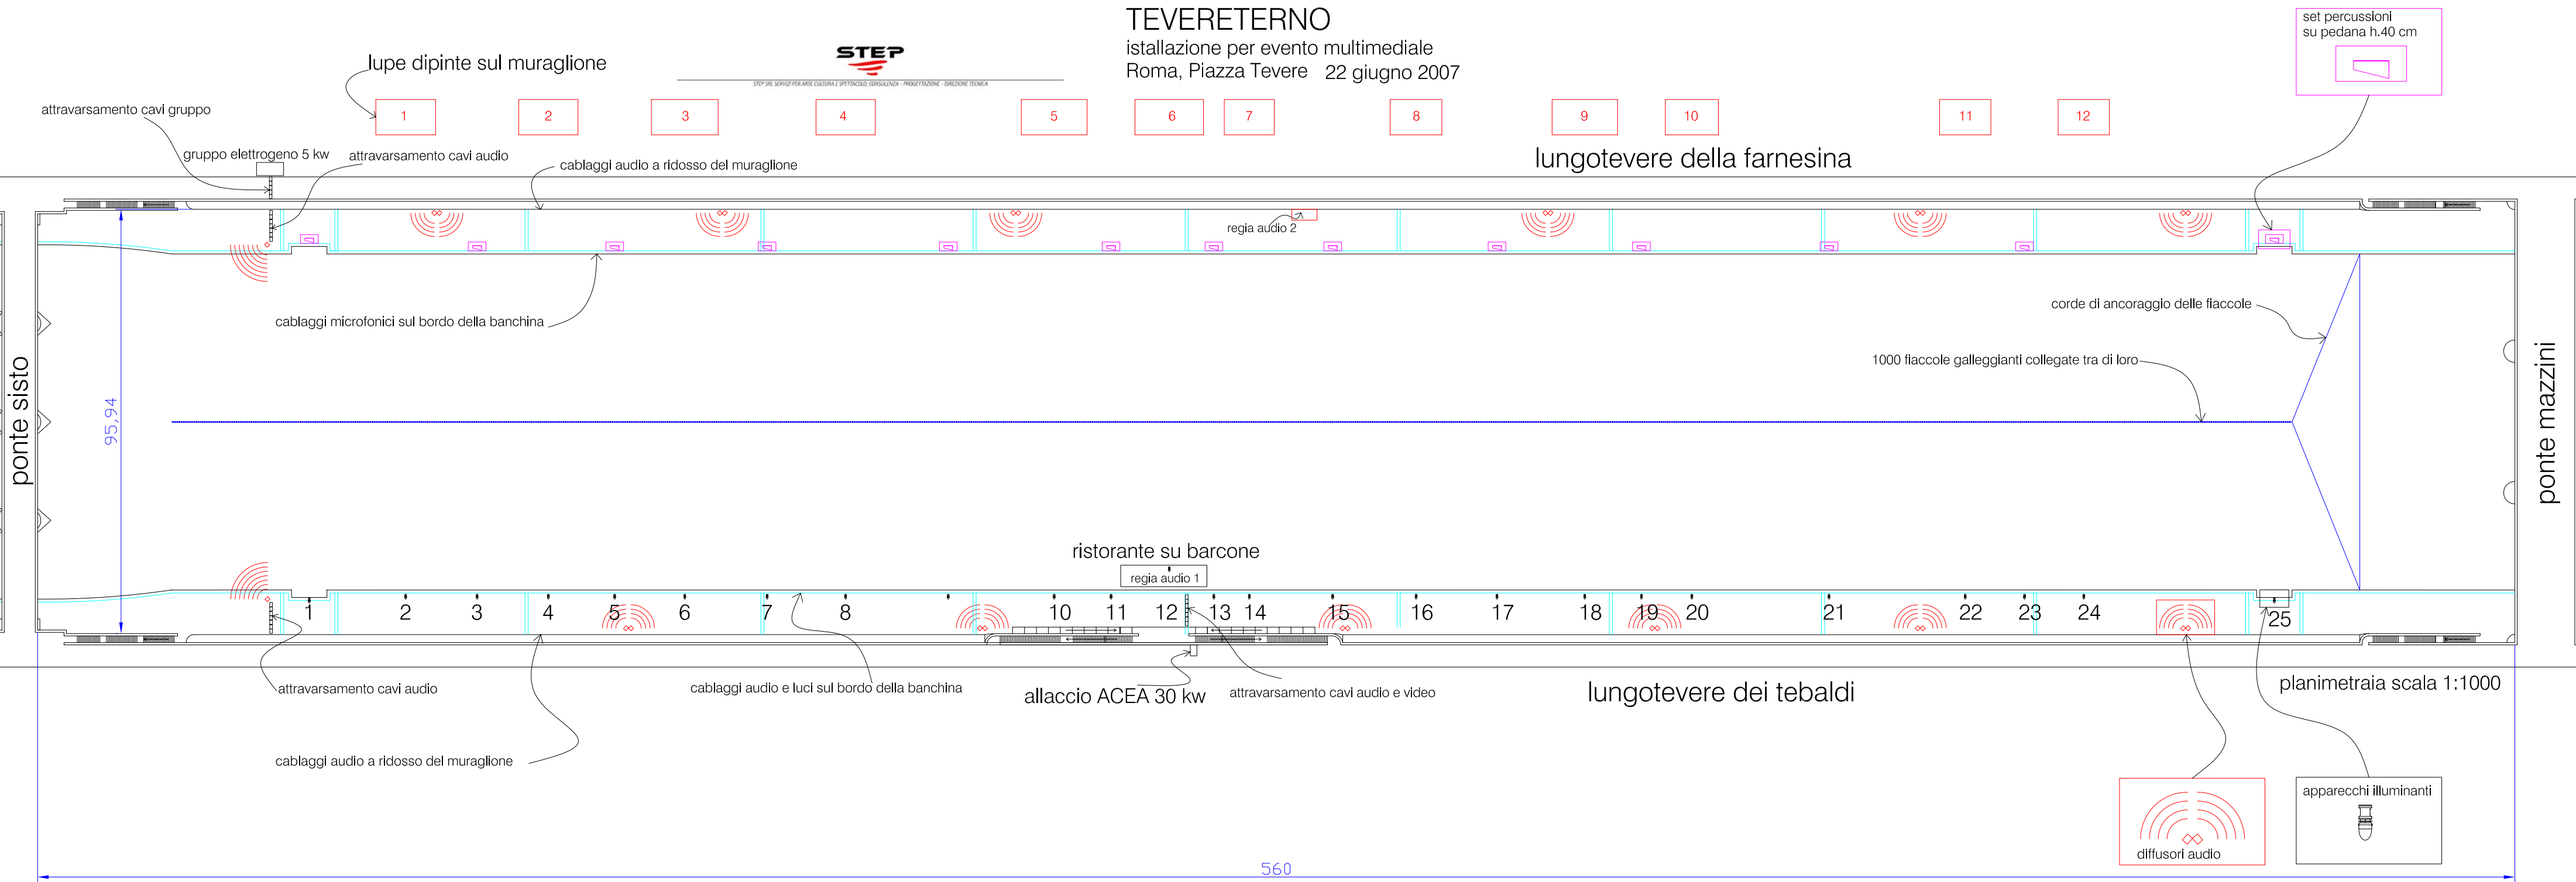

lupe dipinte sul muraglione

1

2

3

4

5

6

7

8

9

10

11

12

lungotevere della farnesina

set percussioni
su pedana h.40 cm

attraversamento cavi gruppo

gruppo elettrogeno 5 kw

attraversamento cavi audio

cablaggi audio a ridosso del muraglione

regia audio 2

cablaggi microfonici sul bordo della banchina

corde di ancoraggio delle fiaccole

1000 fiaccole galleggianti collegate tra di loro

ristorante su barcone

regia audio 1

attraversamento cavi audio

cablaggi audio e luci sul bordo della banchina

allaccio ACEA 30 kw

attraversamento cavi audio e video

lungotevere dei tebaldi

planimetria scala 1:1000

cablaggi audio a ridosso del muraglione

diffusori audio

apparecchi illuminanti